



中山市板芙镇调入地块土地利用规划图（调整前）

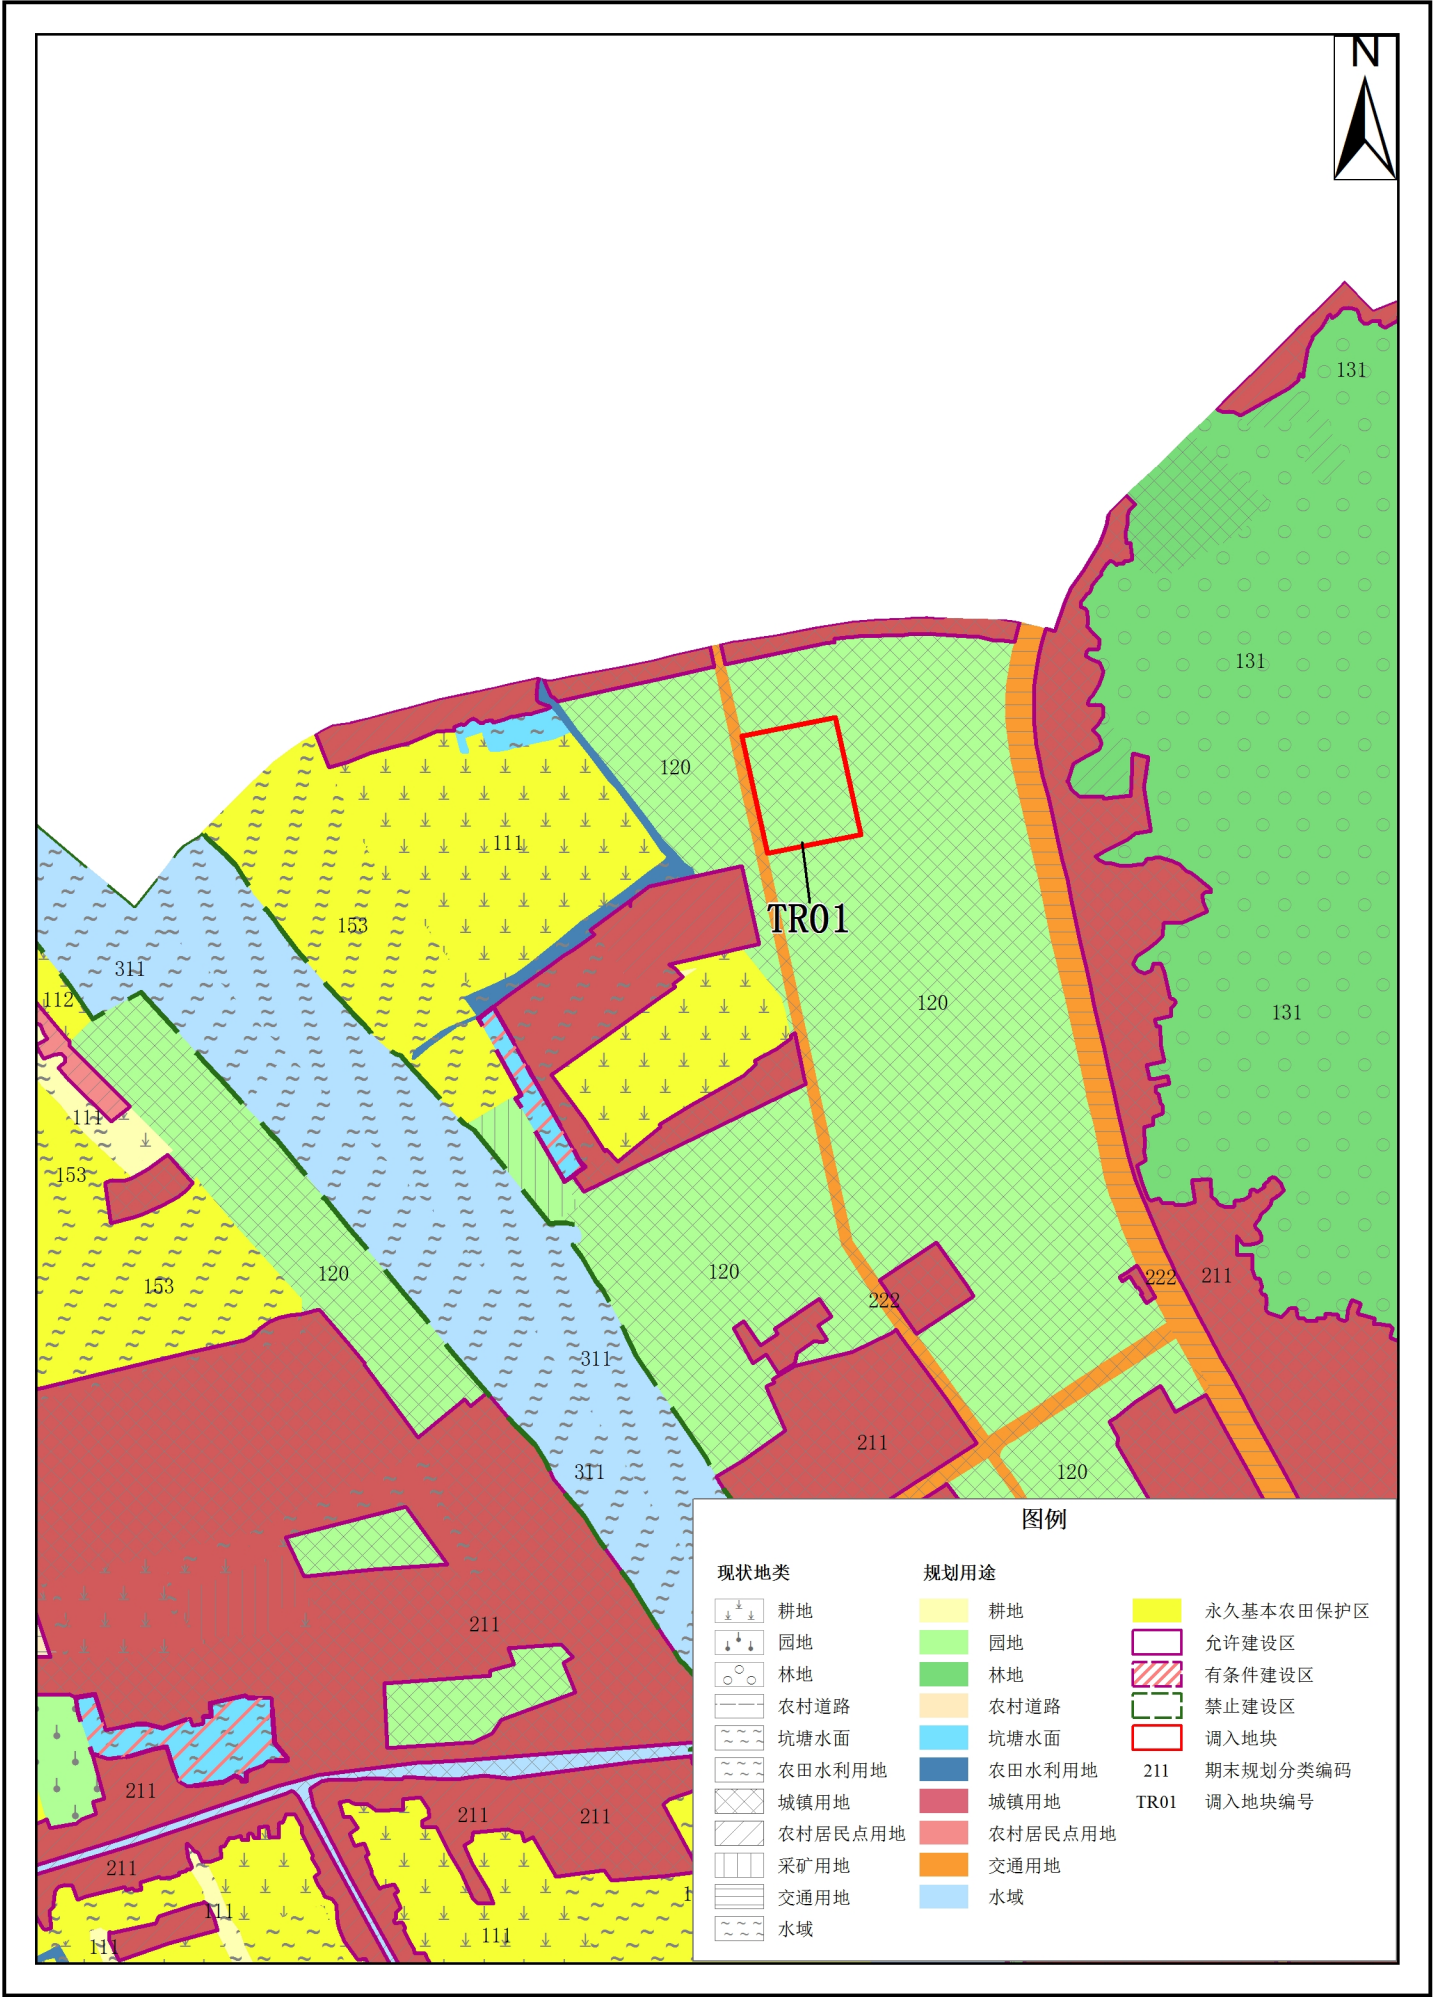


1:10000

中山市板芙镇调入地块土地利用规划图（调整前）

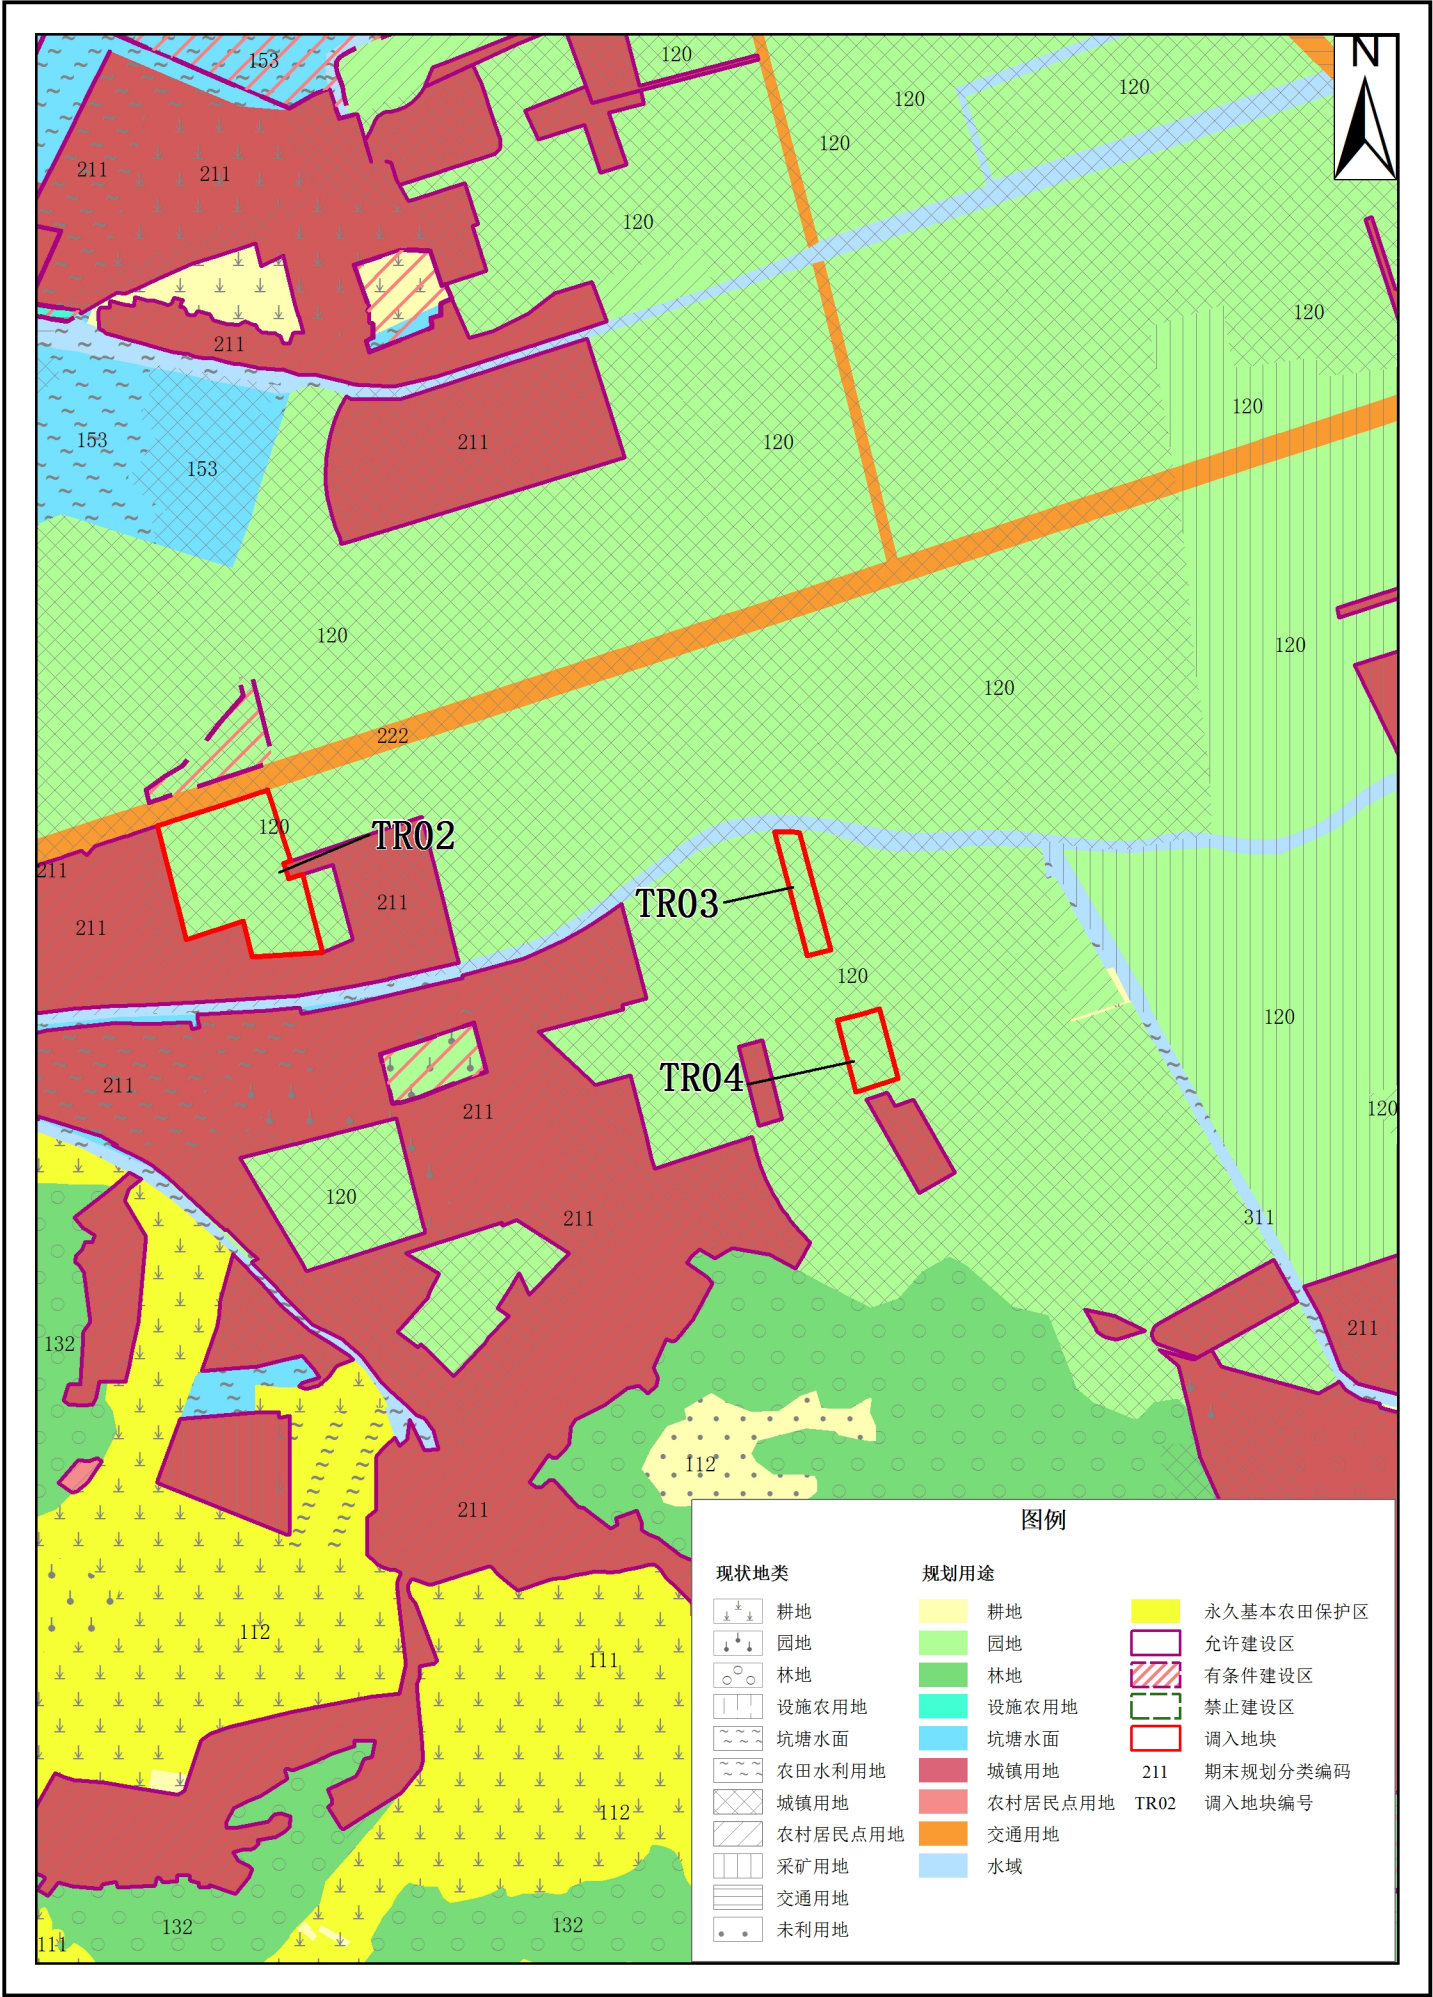

1:10000

中山市板芙镇调入地块土地利用规划图（调整前）

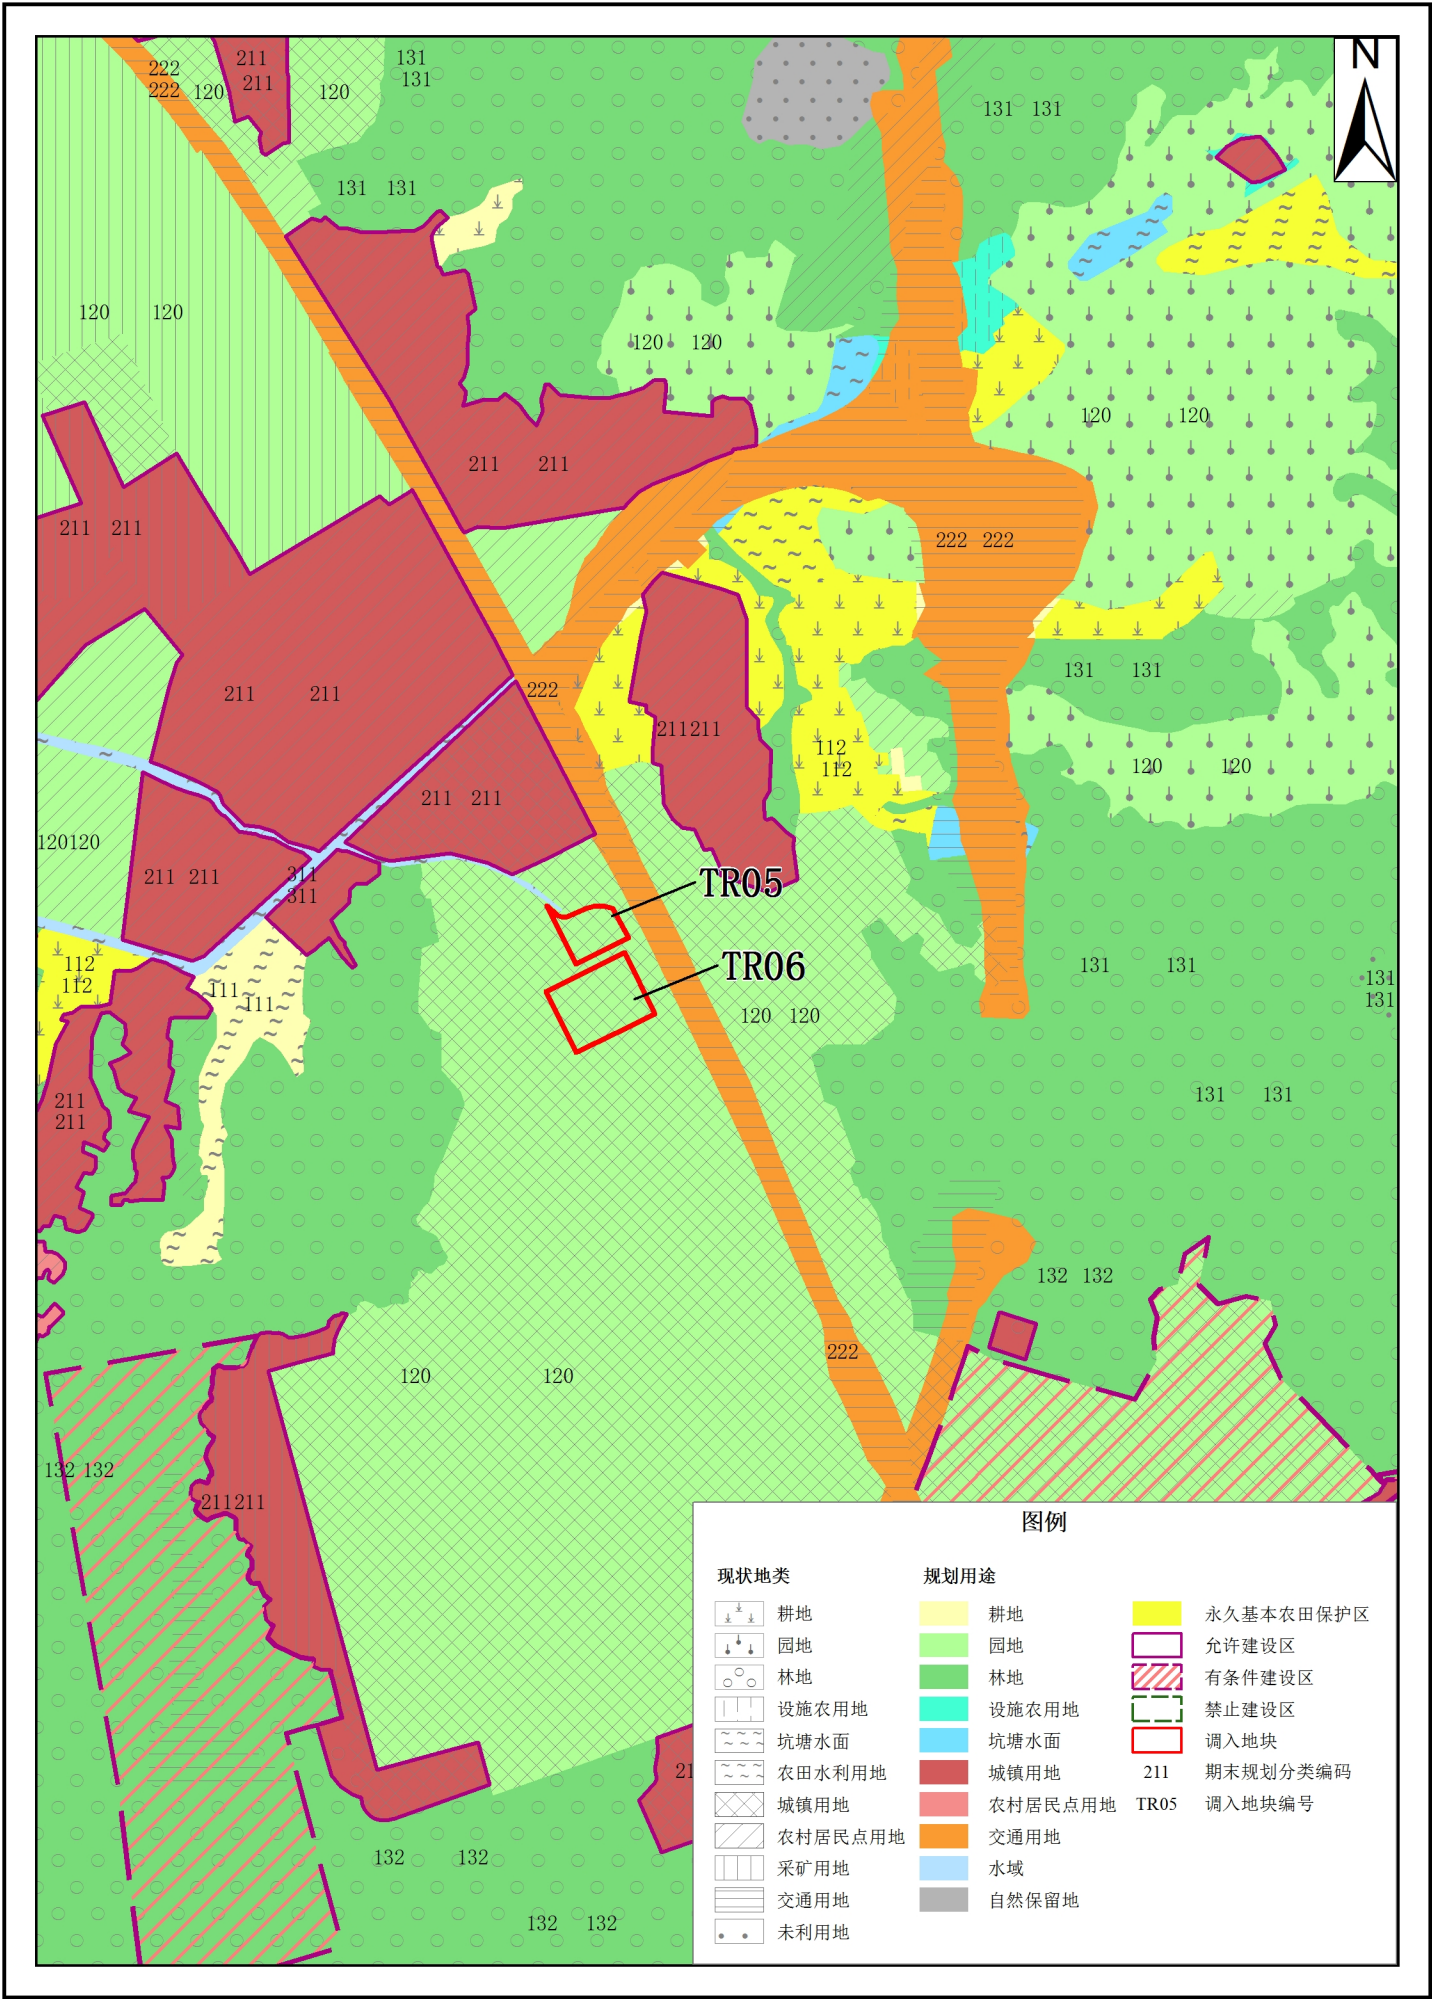

1:10000

1:10000