
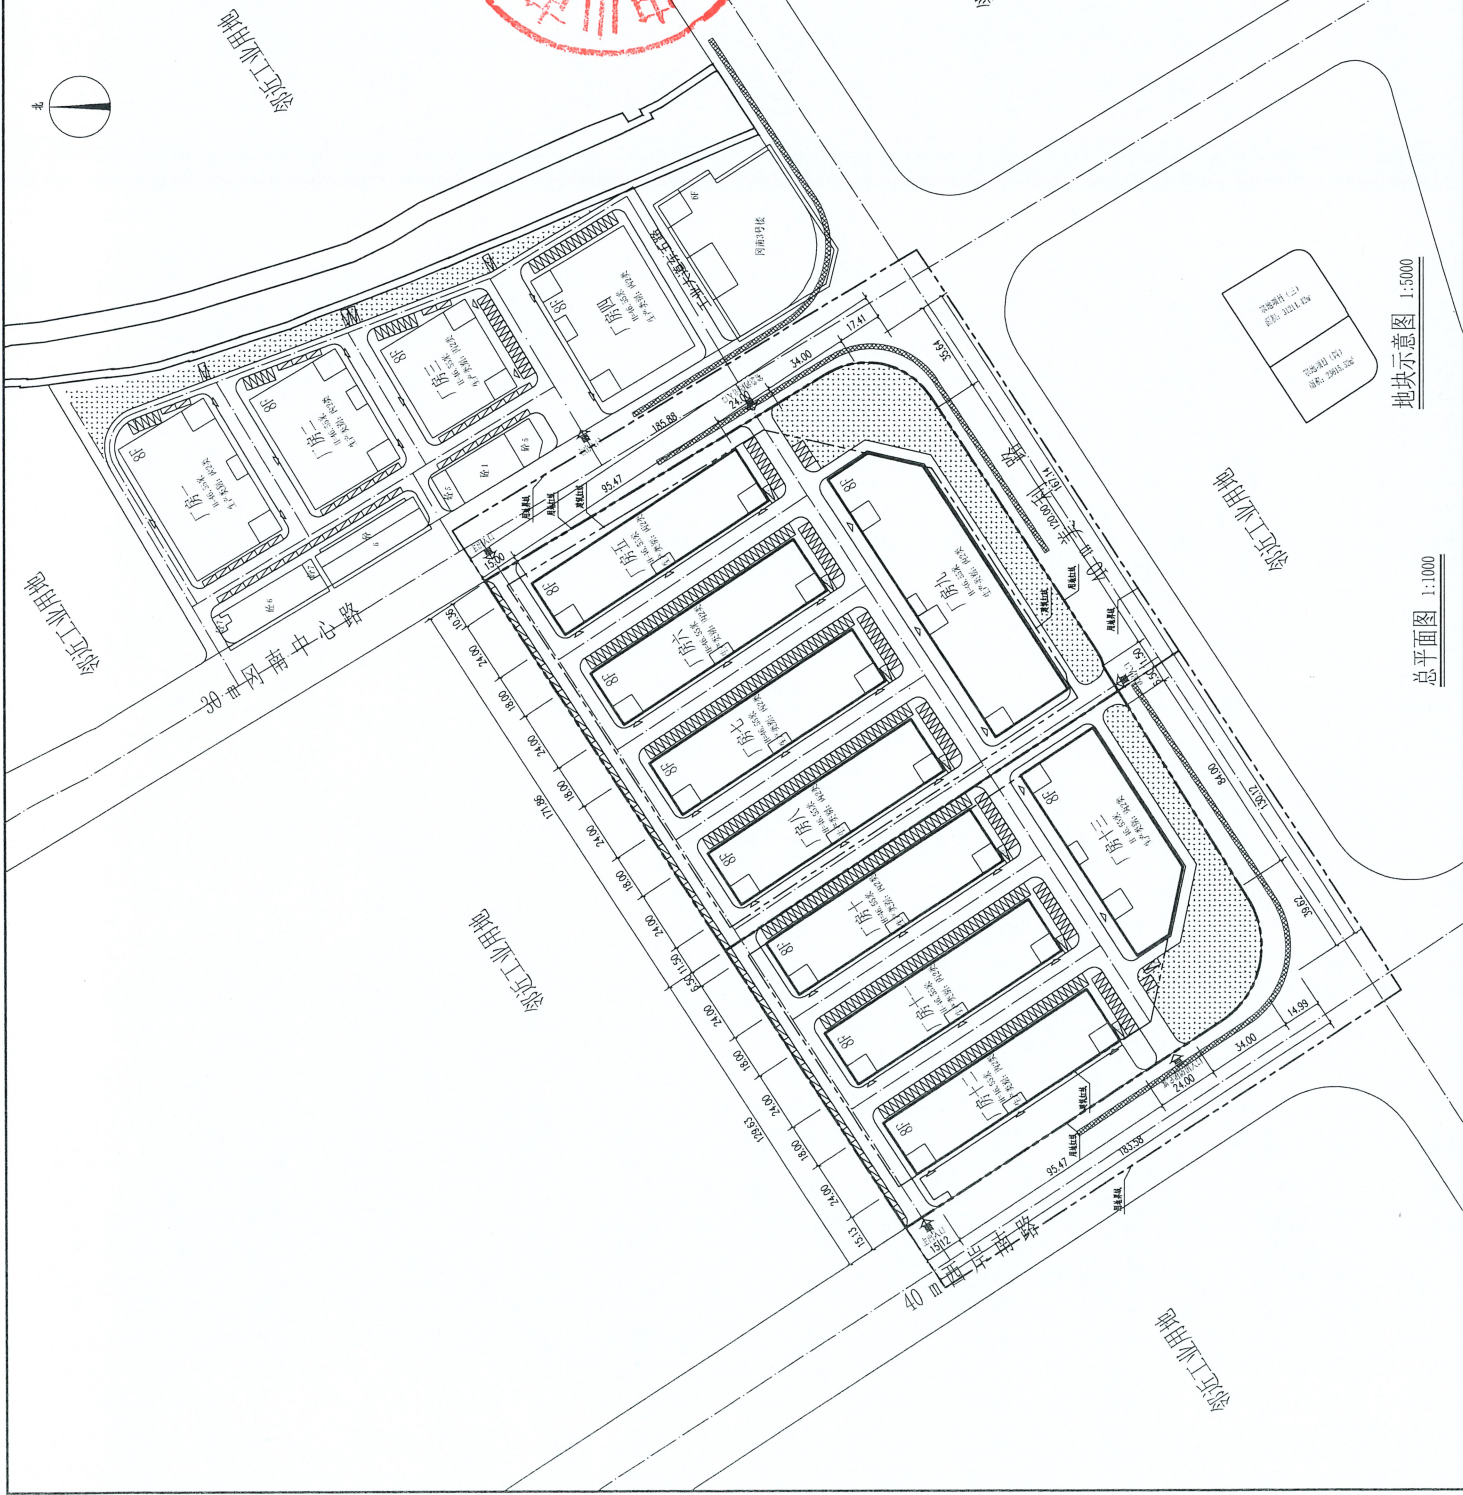


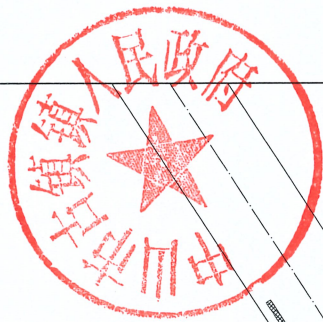

图例:

首层建筑过线	消防主通道兼疏散通道
消防红线	禁止开口线

地块示意图 1:5000

总平面图 1:1000