


# A1 1-250

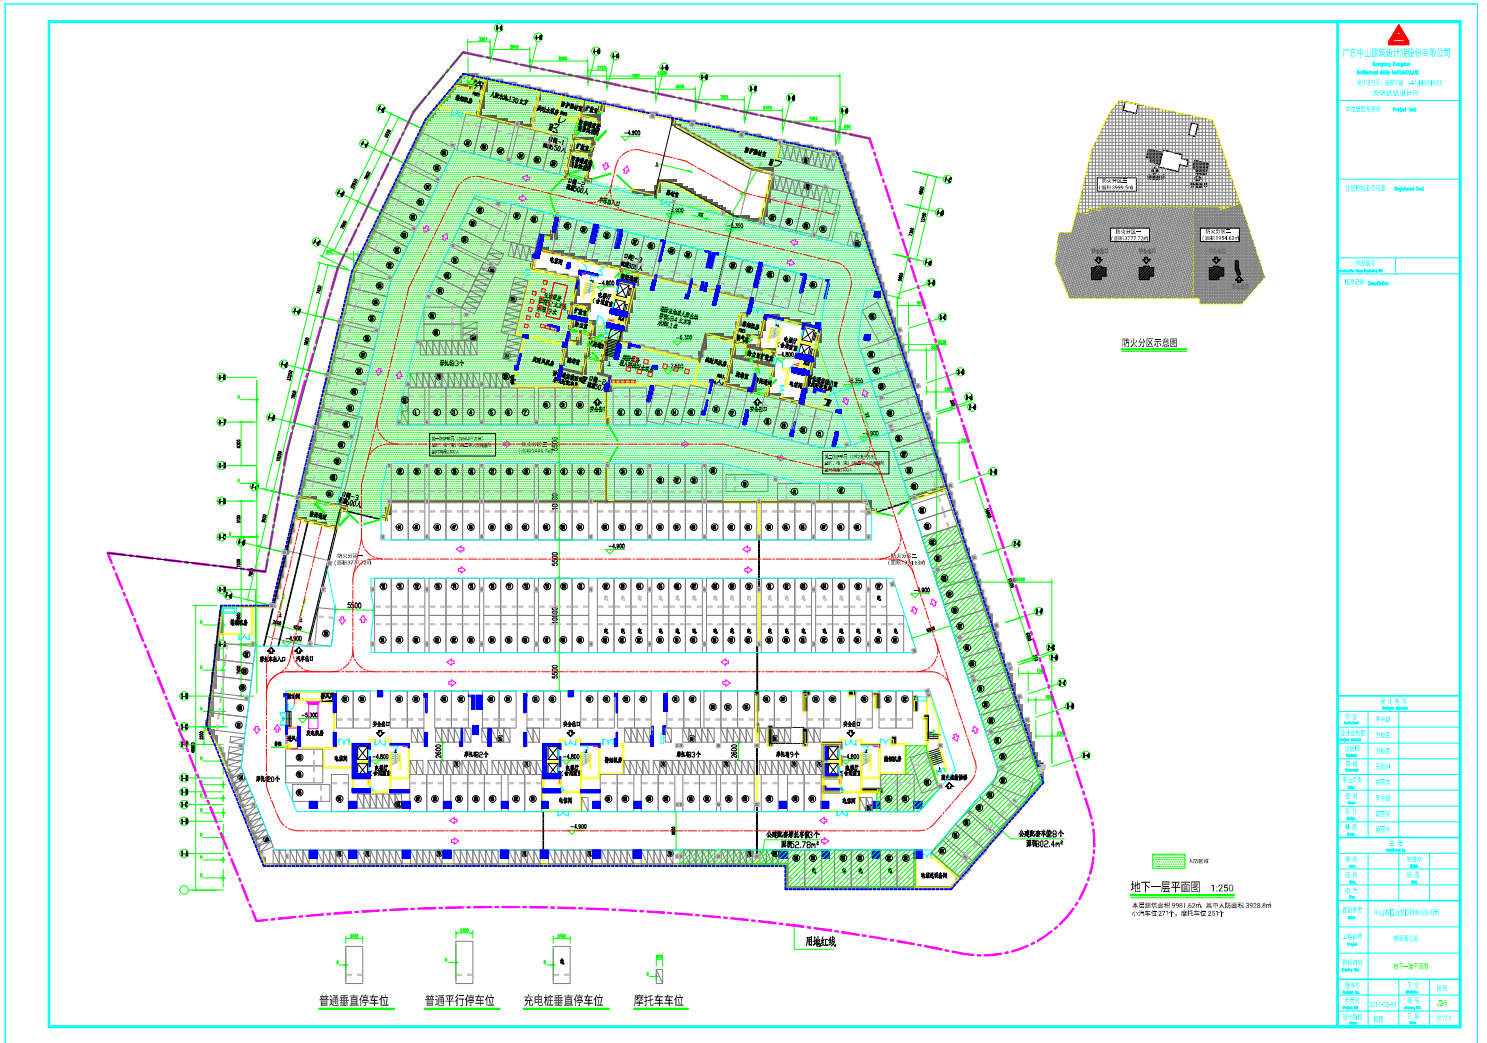

无资质禁止执业

项目负责人: Project Lead

注册建筑师姓名: Registered Lead




